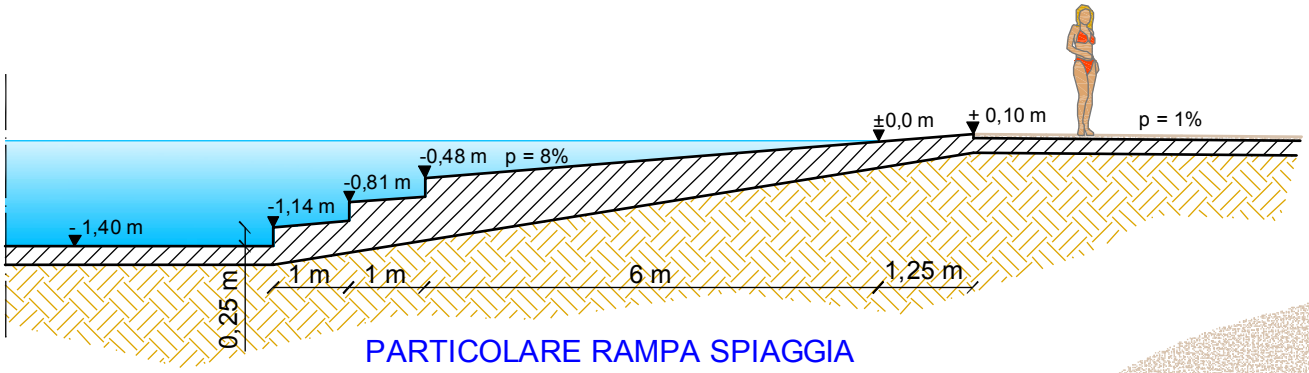

PARTICOLARE RAMPA SPIAGGIA
SCALA 1:100

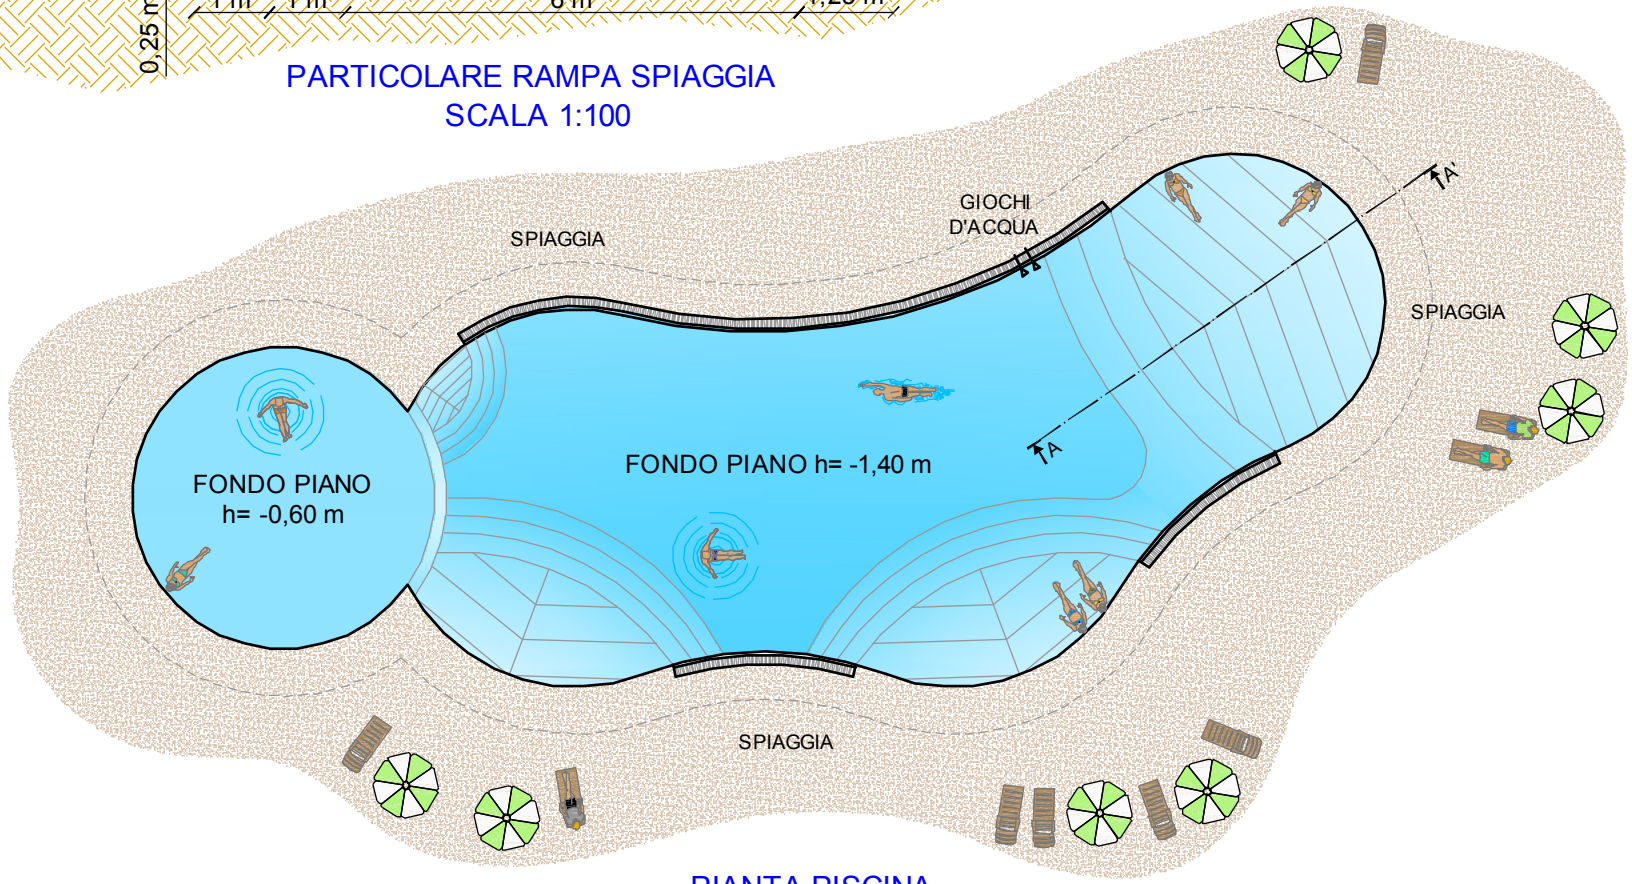

PIANTA PISCINA

acqua SPA S.r.l. - Strada Carignano n. 58/8 - 10024 Moncalieri (To)
tel. +39.011.64.85.291
acqua-spa@acqua-spa.it - www.acqua-spa.it - P.IVA 09435480018

PISCINA USO PUBBLICO - MONCALIERI (TO)

SCALA 1:200